

БАРИЛГА БАЙГУУЛАМЖИЙГ АШИГЛАЛТАД
ОРУУЛАХ КОМИССЫН ДҮГНЭЛТ

2025 оны 09 сарын 02-ны өдөр

Дугаар БА-258/2025

Улаанбаатар хот

Нэг. Удиртгал хэсэг

Монгол Улсын нийслэлийн Хан-уул дүүргийн 8 дугаар хороонд баригдсан дунд төвөгшилтэй ангиллын зорьтой 5 давхар 2 блок, зорьтой 4 давхар 1 блок нийт 3 блок 1000 (нэг мянга) суудалтай сургууль бүхий аялал жуулчлалын зориулалттай барилга байгууламжид Монгол улсын засгийн газрын 2021 оны 07 сарын 20-ны өдрийн 212 дугаар тогтоол, нийслэлийн Засаг даргын 2024 оны 05 сарын 03-ны өдрийн А/503 дугаар захирамжийн шийдвэрээр байгуулагдсан 16 хүний бүрэлдэхүүнтэй барилга байгууламжийг ашиглалтад оруулах комисс 2025 оны 08 дугаар сарын 18-ны өдрөөс эхлэн 1 хоногийн хугацаанд ажиллан тухайн барилга байгууламж, түүний холбогдох баримт бичигт үзлэг шалгалт хийв.

Хоёр. Ерөнхий мэдээлэл

2.1. Барилгын ажлын зөвшөөрлийн гэрчилгээний 2023/12/27 огноо, 0014355, БАЗГ2023/1011 зөвшөөрлийн дугаар;


2.2. Барилга байгууламжийн зураг төслийн шифр дугаар: кк-06/23, кк-05/23;

2.3. Захиалагч: Паркнайн тур ХХК оноосон нэр, 9011571133 Улсын бүртгэлийн гэрчилгээний дугаар, 6010482 регистрийн дугаар, Хаяг: Улаанбаатар хот, Баянзүрх дүүрэг, 25 дугаар хороо, 65 дугаар байр 48 тоот, 96969898 холбоо барих утас: ekhconstruction@gmail.com цахим хаяг;

2.4. Барилгын ажлын гүйцэтгэгч: Алтайн бор нуруу ХХК оноосон нэр, 9011008049 Улсын бүртгэлийн гэрчилгээний дугаар, 5025206 регистрийн дугаар, БУ12-326/23 барилгын ажил гүйцэтгэх тусгай зөвшөөрлийн дугаар, Хаяг: Улаанбаатар хот, Баянзүрх дүүрэг, 4 дүгээр хороо, 27/а байр 48 тоот, 99176892 холбоо барих утас; info@abnconstruction.mn цахим хаяг;

2.5. Барилгын ажлын Туслан гүйцэтгэгч байгууллага: Голден ийгл стар ХХК оноосон нэр, 9011814975 улсын бүртгэлийн гэрчилгээний дугаар, БУ18-627/21 барилгын ажил гүйцэтгэх тусгай зөвшөөрлийн дугаар, Хаяг: Улаанбаатар хот, Хан-уул, 3 дугаар хороо, чингисийн өргөн чөлөө, нэхмэл 15-20 тоот 8915-0502 холбоо барих утас;

Бүтээлч трейд ХХК оноосон нэр, 9011606087 улсын бүртгэлийн гэрчилгээний дугаар, 6063039 регистрийн дугаар, БУ11-159/21 барилгын ажил гүйцэтгэх тусгай зөвшөөрлийн дугаар, Хаяг: Улаанбаатар хот, Баянгол дүүрэг, 7 дугаар хороо, 3 дугаар хороолол 33 байр 112 тоот, 9999-4478 холбоо барих утас;

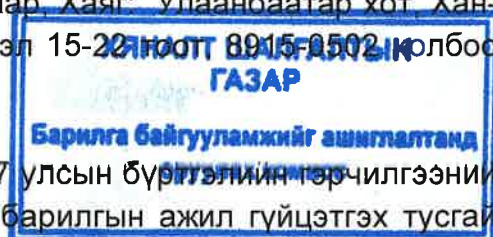

Гларий монголиа ХХК оноосон нэр, 9011768099 улсын бүртгэлийн гэрчилгээний дугаар, 6367739 регистрийн дугаар, ӨБ12-126/24 барилгын ажил гүйцэтгэх тусгай зөвшөөрлийн дугаар, Хаяг: Баянзүрх дүүрэг, 25 дугаар хороо, 13 хороолол, нарийн зам 104-74 Утас: 88113043 Glarimongolia11c@gmail.com

ХЯНАЛТАНГАЛТЫН
ГАЗАР

Барилга байгууламжийг ашигла
оруулах ХХК

2.6 Барилга байгууламжийн зураг төсөл зохиогч байгууллага: Конконсалтинг ХХК оноосон нэр, 9011225131 улсын бүртгэлийн гэрчилгээний дугаар, 2651998 регистрийн дугаар, ЗТ16-186/23 зураг төсөл боловсруулах тусгай зөвшөөрлийн дугаар, Хаяг: Улаанбаатар, Чингэлтэй дүүрэг, 11 дүгээр хороо, нуур 23, 18-4 Утас: 99116654;

2.7 Барилга байгууламжийн ашиглагч өмчлөгч байгууллага: Паркнайн тур ХХК оноосон нэр, 9011571133 Улсын бүртгэлийн гэрчилгээний дугаар, 6010482 регистрийн дугаар, Хаяг: Улаанбаатар хот, Баянзүрх дүүрэг, 25 дугаар хороо, 65 дугаар байр 48 тоот, 96969898 холбоо барих утас: ekhconstruction@gmail.com цахим хаяг;

2.8 Барилга байгууламжийн төлөв байдал: **Шаардлага хангасан;**

Гурав. Дүгнэлтийн хэсэг

✓ Барилга байгууламжийг ашиглалтад оруулах:

- Барилгын тухай хуулийн 14 дүгээр зүйлийн 14.1-д заасан шаардлагыг хангасан барилгын ажил зохих зөвшөөрөл, зураг төслийн дагуу бүрэн хийгдэж, хууль тогтоомжид заасан шаардлагыг хангасан тул

□ Барилга байгууламжийг ашиглалтад оруулахаас татгалзах:

- Барилгын тухай хуулийн 14 дүгээр зүйлийн 14.1-д заасан шаардлагыг хангаагүй, барилгын ажил зохих зөвшөөрөл, зураг төслийн дагуу бүрэн хийгдээгүй, хууль тогтоомжид заасан шаардлагыг хангаагүй тул

- Заасан хугацаанд үүрэг даалгаврын биелэлт хангаагүй тул

3.1 Энэ дунд төвөгшилтэй ангиллын зоорьтой 5 давхар 2 блок, зоорьтой 4 давхар 1 блок нийт 3 блок 1000 (нэг мянга) суудалтай сургууль бүхий аялал жуулчлалын зориулалттай барилгын ажлын гүйцэтгэл, чанарт үнэлгээ, дүгнэлт өгсний үндсэн дээр комиссоос ДҮГНЭСЭН нь:

Энэ барилга байгууламжийн барилгын ажил зохих зөвшөөрөл, зураг төслийн дагуу бүрэн хийгдэж, хууль тогтоомжид заасан шаардлагыг хангасан гэж үзээд ашиглалтад оруулах нь зүйтэй гэж дүгнэв.

3.2 Барилга байгууламжийг ашиглалтад оруулах болсонтой холбогдуулан захиалагч, гүйцэтгэгч, зураг төсөл зохиогч байгууллагуудад даалгах нь:

а) барилга байгууламжийг иж бүрэн баримт бичгийн эх хувийг архивт, үлдэх хувийг ашиглагч өмчлөгч, эзэмшигч байгууллагад ... хоногийн дотор багтаан шилжүүлэх;

б) барилга байгууламжийг ашиглалтад зүгшрүүлэх, тохируулах хугацаанд ашиглалтын хэвийн нөхцөлийг хангах болон уг хугацаа дуусгавар болохтой холбоотой хууль тогтоомжид заасан үйл ажиллагааг хэрэгжүүлэх;

3.3 Ашиглагч байгууллагад:

а) барилга байгууламжийг ашиглалтад зүгшрүүлэх, тохируулах хугацааг дуусгавар болгоход оролцох;

б) барилга байгууламжийн хувийн хэргийг хөтөлж эхлүүлэх;

в) барилга байгууламжийн хэвийн ашиглалттай холбоотой хууль тогтоомжийн хэрэгжилтийг хангаж ажиллахыг үүгээр даалгаж байна.

3.4 Комиссын акт 3 хуудас, хуралдааны тэмдэглэл 6 хуудас, комиссоос өгсөн үүрэг даалгаврын биелэлтийн жагсаалт 32 хуудас материал болон барилга байгууламжийн бичиг баримтын жагсаалт болох ... хуудас материалыг дүгнэлтэд хавсаргаж байна.


Дөрөв. Дүгнэлтийн баталгаажуулалт

4.1 Дунд төвөгшилтэй ангиллын зорьтой 5 давхар 2 блок, зорьтой 4 давхар 1 блок нийт 3 блок 1000 (нэг мянга) суудалтай сургууль бүхий аялал жуулчлалын зориулалттай барилгын, байгууламжийг ашиглалтад оруулах дүгнэлт гаргасан:

Хан-Уул дүүргийн 8 дугаар хороо, Паркнайн тур ХХК-ийн захиалгатай, зорьтой 5 давхар 2 блок, зорьтой 4 давхар 1 блок нийт 3 блок 1000 (нэг мянга) суудалтай сургууль бүхий аялал жуулчлалын барилга

Комиссын дарга:
Хяналт шалгалтын газрын
Барилга байгууламжийн ашиглалт,
бүртгэлийн хэлтсийн даргын үүргийг
түр орлон гүйцэтгэгч

Нарийн бичгийн дарга:
Захиалагч Паркнайн тур ХХК захирал

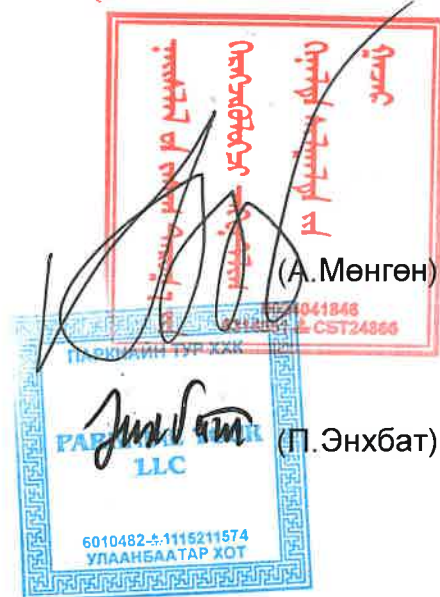

Барилга байгууламжийг ашиглалтад оруулах комиссын үүрэг даалгаврын биелэлтийн хуудасны хамт хүчинтэй.



ХАН-УУЛ ДҮҮРГИЙН 8 ДУГААР ХОРОО, ПАРКНАЙН ТУР ХХК-ИЙН
ЗООРЬТОЙ 5 ДАВХАР, 2 БЛОК, ЗООРЬТОЙ 4 ДАВХАР 1 БЛОК, НИЙТ 3 БЛОК,
БАРИЛГЫГ АШИГЛАЛТАД ОРУУЛАХ КОМИССЫН ХУРАЛДААНЫ ТЭМДЭГЛЭЛ

2025 оны 08 дүгээр сарын 18-ны өдөр



Хан-Уул дүүргийн 8 дугаар хороо, Паркнайн тур ХХК-ийн захиралтай, зоорьтой 5 давхар 2 блок, зоорьтой 4 давхар 1 блок нийт 3 блок 1000 (нэг мянга) суудалтай сургууль бүхий аялал жуулчлалын барилгыг ашиглалтад оруулах комиссын хуралдаан тус барилгын 2 дугаар давхарын 3 тоот өрөөнд 2025 оны 08 дүгээр сарын 18-ны өдөр 9:00 цагт 16 гишүүний бүрэлдэхүүнтэй эхэлж, 11:00 цагт дуусав.

Хуралд:

1. Комиссын дарга: Хяналт шалгалтын газар,
Барилга байгууламж ашиглалт,
бүртгэлийн хэлтэс-ийн дарга А. Мөнгөн
2. Хяналт шалгалтын газар,
Барилгын техникийн хяналтын
улсын байцаагч Н. Ёндонсамбуу
3. Хяналт шалгалтын газар,
Дэд бүтцийн стандарт хаяналтын хэлтэс,
эрчим хүчний хяналтын улсын ахлах байцаагч З. Очирпүрэв
Э. Ундрахцогт
4. Улаанбаатар дулааны сүлжээ ТӨХК,
5. Улаанбаатар цахилгаан түгээх сүлжээ ТӨХК,
Баруун түгээх төвийн инженер Б. Цэрэннадмид
6. Мэдээлэл холбооны сүлжээ ТӨХК, Н. Даваадэмид
7. Ус сувгийн удирдах газар Т. Өлзийхишиг
8. Нийслэлийн онцгой байдлын газрын
гал түймэртэй тэмцэх хэлтэс,
барилгын зураг төслийн хяналтын байцаагч Д. Дөл-эрдэнэ
9. Барилгын хөгжлийн төв,
Барилгын материалын үйлдвэрлэл
баталгаажуулалтын хэлтэс, мэргэжилтэн О. Ундрах
10. Үндэсний Төв архив,
Зураг төслийн баримтын архивч Э. Шижиртуяа
11. Монголын тэргэнцэртэй иргэдийн үндэсний холбоо,
ХУД тэргэнцэртэй иргэдийн холбооны тэргүүн: Ч. Уранчимэг
12. Оч гялс өргөө ХХК-н инженер Г. Ган-Эрдэнэ
13. Зураг төслийн Конконсалтинг ХХК-ийн инженер С. Мөнхгэрэл
14. Паркнайн тур ХХК инженер С. Ренчинсүрэн
15. Аптайн бор нуруу ХХК инженер М. Еркинбөк
16. Номт наран хүмүүн ХХК захирал Н. Номин

ИРЦИЙН БАЙДАЛ

- Мэдэгдэл хүлээн авсан – 16

- Хуралд оролцож үүрэг даалгаврын биелэлтээр санал гаргасан – 16

ХЭЛЭЛЦСЭН НЬ:

Паркнайн тур ХХК захиалгатай Хан-уул дүүргийн 8 дугаар хороо, дунд төвөгшилтэй ангиллын зорьтой 5 давхар 3 блок, 1000 (нэг мянга) суудалтай сургуулийн барилгыг ашиглалтад оруулах шаардлага хангасан эсэх талаар хэлэлцэв.

СОНССОН НЬ:

Комисст ажилласан гишүүд барилга байгууламжийн зураг төсөл, баримт бичиг, барилгын ажлын гүйцэтгэлийг хянаж танилцаад дараах саналуудыг гаргав.

Комиссын дарга НХШГ, ББАБХ-ийн дарга: **А.Мөнгөн**

- ХБИ-д зориулсан хөтөч зам гүйцээх
- Техникийн давхар засал гүйцээх, урлаг заал спорт заал засал дуусгах
- Ерөнхий төлөвлөгөө өөрчлөгдсөн учир барилгын тухай хуулиар улсын байцаагчаар зөрчил арилгуулах, эрх бүхий байгууллагаар хянуулах
- Зохиогч дүгнэлтээ БНБД 11-04-16 ийн дагуу бичих
- Гүйцэтгэгч БТХ-ийн дагуу чанарын баталгаа гаргах
- Номт наран сургуультай ашиглалтыг актаар хүлээлцэх

Үүрэг даалгаврын биелэлтээр ашиглалтад оруулах санал өгөв.

НХШГ, Барилгын техникийн хяналтын улсын байцаагч: **Н.Ёндонсамбуу**

- Бетоны лабораторын шинжилгээ үзүүлэх
 - Барилгын тухай хуулийн дагуу баталгаа албан тоот ирүүлэх
 - Ерөнхий төлөвлөгөө тайлбар албан тоот өгөх. Зөрчил арилгуулах
 - Дутуу байгаа барилгын ажлыг гүйцээх
 - Гадна тохижилтын ажил бүрэн дуусгах
 - Анги танхимын угаалтуурыг бүрэн хийж дуусгах
 - Лифт албан шаардлага, биелэлтийг үзүүлэх
 - Барилгын ажлын зөвшөөрөлд тайлбар албан тоот ирүүлэх /үндэслэл бүхий/
 - Гал тогоо эрүүл ахуйн дүгнэлтэд тусгасан шаардлага хангаж байгаа эсэх
- Үүрэг даалгаврын биелэлтээр ашиглалтад оруулах санал өгөв.

НХШГ, ЭХХУАБ: **З.Очирпүрэв**

- Гандна ус дулааны 1,2,3-р худгийн цэвэрлэгээ, шугам дулаалга, зэврэлтээс хамгаалах түрхлэг, өнгөөр ялгаж ороох
- Үзелийн өрөөнд нөөцийн савны ус зайлуулахад зориулсан шуудууг ус зайлуулах трап руу ус орохоор болгох гонном трап угсрах
- Үзелийн шугам тоноглолд хаягжуулалт, цэвэрлэгээ, трубагаар байгаа шугам будаж дулаалах
- Зурагт заасан хийн ус цэвэрлэгээг узельд угсрах
- Халаалтын коллекторт зурагт заагдсан хог шүүгч угсрах

- Төв коллекторт нийлж байгаа бохир усны худаг намсгах явган зам нэг төвшинд болгох
- Давхаруудын механик систем агаар өгөх сорох бүрэн ажиллагаанд бэлэн болгох удирдлагын самбарт ажиллагааны заавар байршуулах
- Коридорт агаар сэлгэх шийдэл гаргах
- Спорт зааланд агаар сэлгэлт ердийн систем
- Дээвэр дээрх үнэр гаргагч өндөрлөн, шугам дулаалах
- Гадна, дотор сан, салхивч угсарч шалгасан актууд шалгуулах

Үүрэг даалгаврын биелэлтээр ашиглалтад оруулах санал өгөв.

БХТ, Барилгын материалын үйлдвэрлэл баталгаажуулалтын хэлтэс, мэргэжилтэн О. Ундрах

- Спорт заалны дээврийн прогоны ташуу болон хэвтээ холбоосууд дутуу хийгдсэн, буруу хийгдсэн
- Блок хоорондын температурын заадастай хэсгийн хана шалны заслын ажлыг тусад нь хийж зориулалтын ам дарагч хэрэглэх
- Лифтны моторын хашлага, хайс хийх
- Цоколын давхрын цонхнуудад хамгаалалт саравч хийх
- Бетоны бат бэхийн дүгнэлтийг блок давхар тус бүрээр нь нөхөж үзүүлэх
- Техникийн давхарт суулт өгсөн ханыг засварлах
- Урлаг заал, спорт заал, гадна тохижилтын ажлыг бүрэн дуусгах
- В1 давхарлуу бууж байгаа гадна шатны саравчны хамгаалалтын хашлага хайс хийх
- Барилгын тухай хуулийн 5.7.1 заасны дагуу норм нормативын төлбөрийг тооцуулж төлөх

Үүрэг даалгаврын биелэлтээр ашиглалтад оруулах санал өгөв.

НОбГ, Гал түймэртэй тэмцэх хэлтэс, барилгын зураг төслийн хяналтын байцаагч : ахмад Д.Дөл-эрдэнэ

- Гал унтраах даралтын хоолой техникийн шаардлага MNS 6576:2016 стандартын дагуу гал унтраах даралтын хоолой хошууны тотго, хомут солих /Багдонов тотго/
- Галын дохиоллын гар мэдээлэгч утаа мэдрэгч дутуу хийгдсэн өрөө тасалгаанд батлагдсан зургийн дагуу хийж гүйцээх /спорт заал, урлаг заал/
- Аврах зам гарцын тэмдэг тэмдэглэгээг бичих, байршуулах, аврах зам гарцын хаалганд бариул цоожийг норм дүрмийн дагуу хийж гүйцээх
- Гадна дулаалгын материалын шинжилгээний дүгнэлт нөхөж үзүүлэх
- Гал унтраах галын гадна гидрант төлөвлөх. ОБЕГ-ын 2023/4/13 өдрийн 122/04-50 дүгнэлтийн 2-р заалт, УСУГ-ын техникийн нөхцөлийн дагуу хийж гүйцэтгэх
- Захиалагч, гүйцэтгэгч, автор нар албан бичиг дүгнэлт гаргаж өгөх

Үүрэг даалгаврын биелэлтээр ашиглалтад оруулах санал өгөв.

МТИҮХ, ХУД тэргэнцэртэй иргэдийн холбооны тэргүүн: **Ч.Уранчимэг**

- Орох хаалганы шалыг тэгшлэх
- Ариун цэврийн өрөө 00 өрөөнд ХБИ-д зориулсан өргөн бариулыг стандартын дагуу тоноглох
- Боржуурыг нам болгох
- Цахилгаан шатанд зарлан мэдээлэгч хийх /Монгол хэлээр/
- Авто зогсоолд ХБИ зогсоол тэмдэглэгээ хийх

Үүрэг даалгаврын биелэлтээр ашиглалтад оруулах санал өгөв.

УБЦТС, ТӨХК, Баруун түгээх төвийн инженер: **Б. Цэрэннадмид**

- Дэд өртөөний сургууль руу татсан 0.4кв цахилгааны шугамын ил далд ажлын акт, НМС-д оруулсан акт шалгуулах
- Ерөнхий самбар, холбооны самбаруудад хаяг хийж АА-ны наалт хадах
- Цахилгааны кабелиудад хаяг берк хийх
- Ерөнхий самбар, техникийн өрөө дулааны узелийн давтан газардуулга хүрээг 2 цэгээр холбосон байгааг фото зургаар шалгуулах
- Спорт заал, урлаг заалны дутуу ажлыг гүйцээх, шалгуулах
- Гадна цахилгааны дэд өртөөнд залгах зөвшөөрөл шалгуулах

Үүрэг даалгаврын биелэлтээр ашиглалтад оруулах санал өгөв.

Ус сувгийн удирдах газар: **Т.Өлзийхишиг**

- Гадны бохир усны шугам батлагдсан зургаас өөрчлөгдсөн тул зургийн авторын дүгнэлт үзүүлэх
- Гадна цэвэр усны огтолгооны 100мм бөмбөлөг хаалтыг фланзтай хаалтаар солих
- Гадна цэвэр усны шугамыг дулаалах
- Цайны газрын бохир усны шугамд тос баригчтай угаалтуур суурилуулах
- Ундны усны шинжилгээ өгч актаар баталгаажуулах НЭМГ
- Нөөцийн саванд ариутгал халдваргүйжүүлэлт хийлгэж дүгнэлт гаргуулах
- Гадна цэвэр бохир усны далд ажлын акт үзүүлэх
- Нөөцийн савны юүлэх шугамын усыг зайлуулах трап суваг хийх
- Техникийн нөхцлийн дагуу галын гидрант суурилуулах /гадна цэвэр усны худагт/
- Гадны цэвэр бохир усны худгийн төвшин тааруулах дахин хяналт тавиулах

Үүрэг даалгаврын биелэлтээр ашиглалтад оруулах санал өгөв.

Мэдээлэл холбооны сүлжээ ТӨХК, **Даваадэмид**

- Холбооны өрөөг хаягжуулах
- Галын системийн утаа мэдрэгч бүрийг шалгаж бүрэн ажиллагаанд оруулах
- Гадны холбооны акт бичиг баримтыг нөхөж үзүүлэх
- Давхарын самбарын хаягжилт хийж

- Дутуу ажлууд буюу спорт урлаг заалны холбоо дохиоллын ажлыг гүйцэтгэж дуусгах
- Хяналтын дэлгэц харуул, жижүүр дээр шийдвэрлэж өгөх

Үүрэг даалгаврын биелэлтээр ашиглалтад оруулах санал өгөв.

Улаанбаатар дулааны сүлжээ ТӨХК, Ундрахцогт

- Гадна дулааны худаг цэвэрлэх. Худаг доторхи шугам дулаалах
- Хянах хэмжих хэрэгсэл дутууг гүйцээх
- Хими ус цэвэрлэгээний төхөөрөмж суурилуулах
- Гадна шугам, узель дотор системийн актууд хангах байгууллагуудаар баталгаажуулах

Үүрэг даалгаврын биелэлтээр ашиглалтад оруулах санал өгөв.

ҮТА, Зураг төслийн баримтын архивч: **Э. Шижиртуяа**

- Ил далд ажлын актыг бүрэн бүрдүүлэх баталгаажуулах
- Барилга угсралтын ажлыг гүйцэтгэсэн тэмдэглэлийг гүйцэтгэгч байгууллага баталгаажуулах
- Архивт баримт бичиг хүлээлгэн өгөх, жагсаалтын дагуу баримт бичгийг бүрэн бүрдүүлэх, хуудас дугаарлах, дотоод товъёог үйлдэх
- Баримт бичиг болон ажлын зургийн эх хувийг архивт хүлээлгэн өгөх

Үүрэг даалгаврын биелэлтээр ашиглалтад оруулах санал өгөв.

Оч гялс өргөө ХХК: **Г.Ган-Эрдэнэ**

- Ариун цэврийн өрөөний тоноглол гүйцээх
- Гал тогооны өрөө буюу хоол хийх хэсгийн тосгуур болон холигч хийх
- Узель болон шугамуудын дутуу тоноглолуудыг гүйцээх
- Узелийн өрөөний дутуу ажил гүйцээх

Үүрэг даалгаврын биелэлтээр ашиглалтад оруулах санал өгөв.

Паркнайн тур ХХК: **С.Ренчинсүрэн**

Үүрэг даалгаврын биелэлтээр ашиглалтад оруулах санал өгөв.

Конконсалтинг ХХК: **С. Мөнхгэрэл**

- Урлаг заал, спорт заал заслын ажлыг дуусгах
- Гадны тохижилтыг дуусгах гүйцэтгэлийн зургийг холбогдох байгууллагатай зөвшилцөх
- Утаа мэдрэгчүүдийг бүрэн ажилд оруулах

Үүрэг даалгаврын биелэлтээр ашиглалтад оруулах санал өгөв.

Алтайн бор нуруу ХХК инженер: **М. Еркинбек**

Үүрэг даалгаврын биелэлтээр ашиглалтад оруулах санал өгөв.

Номт наран хүмүүн ХХК захирал: **Номин**

- Спорт заалны ажлыг дуусгах
- Анги танхимын агааржуулалт стандартын дагуу байх
- Хоол үйлдвэрлэл хэсгийн цахилгаан хүчин чадал нэмэх, хүүхдийн тоон хүчин чадалд хүргэх
- Гадна хөлбөмбөгийн талбай, сагсны талбай зургийн дагуу хийж ашиглалтанд оруулах


Үүрэг даалгаврын биелэлтээр ашиглалтад оруулах санал өгөв.

ШИЙДВЭРЛЭСЭН НЬ:

Хан-Уул дүүргийн 8 дугаар хороо, Паркнайн тур ХХК-ийн захиалгатай, зоорьтой 5 давхар 2 блок, зоорьтой 4 давхар 1 блок нийт 3 блок 1000 (нэг мянга) суудалтай сургууль бүхий аялал жуулчлалын барилгыг ашиглалтанд оруулах комиссын гишүүдийн гаргасан үүрэг даалгаврын биелэлтийг хангуулах, биелэлтээр комиссын дүгнэлт үйлдэх, баталгаажуулах, ашиглалтанд оруулахаар шийдвэрлэв. .

ТАНИЛЦСАН:

ХЯНАЛТ ШАЛГАЛТЫН ГАЗРЫН
 БАРИЛГА БАЙГУУЛАМЖИЙН АШИГЛАЛТ,
 БҮРТГЭЛИЙН ХЭЛТСИЙН ДАРГЫН АЛБАН
 ҮҮРГИЙГ ТҮР ОРЛОН ГҮЙЦЭТГЭГЧ

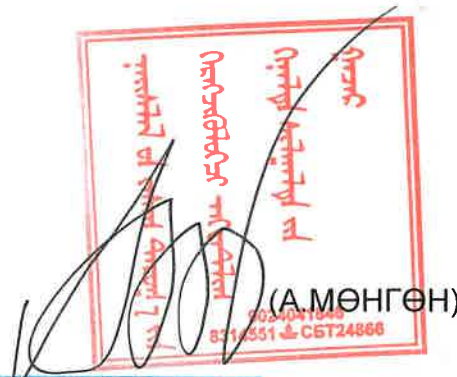

ТЭМДЭГЛЭЛ ХӨТӨЛСӨН:

ЗАХИАЛАГЧ: ПАРКНАЙН ТУР ХХК-ИЙН
 ЗАХИРАЛ:



б. Иргэн, хуулийн этгээдийн захиалгаар баригдсан барилга байгууламж

3.1 КОМИССЫН ГИШҮҮНИЙ БҮРТГЭЛ, ИРЦ, САНАЛ

Барилга, байгууламжийн нэр, хаяг, байршил: Хүд 8 хороо, Парк нэвчлэл дүүрэг, 3,4 дөвхөр
З.Баян Аман мунгалмангийн тэрийг (Нийт зэрэг нарын сургууль)

Зориулалт, хүчин чадал:

Орон сууц, контор, үйлдвэр, агуулах гэх мэт /...Сургууль... / Комисс ажилласан огноо: 2025.08.18 08:00

Д/д	Комиссын бүрэлдэхүүн байгууллага, албан тушаал		дугаар	Томилогдсон гишүүний овог, нэр	Ирц	Томилогдсон хуудас	Үүрэг даалгаврын биелэлтээр		Татгалзсан
	Инженерийн хангамжийн байгууллага	Хяналт шалгалтын газар					(+)	(-)	
1		Хяналт шалгалтын газар		Барилга байгууламжийн ашиглалт, бүртгэлийн хэлтсийн даргын албан үүргийг түр орлон гүйцэтгэгч	✓		+	.	
				Барилгын техникийн хяналтын улсын байцаагч /ахлах/	✓		+	.	
				Дэд бүтцийн стандарт, хяналтын хэлтэс улсын байцаагч /ахлах/	✓		+	.	
2	Улаанбаатар дулааны сүлжээ ТӨХК	Шинэ хэрэглэгчийн холболтын хэлтэс	4	Холболтын инженер /ахлах/	✓		.	.	
3	Улаанбаатар цахилгаан түгээх сүлжээ ТӨХК	Хяналт аюулгүй ажиллагааны хэлтэс	6	Техник хяналтын инженер	✓		+	.	
4	Мэдээлэл холбооны сүлжээ ТӨХК	Улаанбаатар хотын сүлжээний газар	6	Ерөнхий инженер /мэргэжилтэн/	✓		+	.	
5	Ус сувгийн удирдах газар	Хэрэглэгчид үйлчлэх алба	7	Хэрэглэгчид үйлчлэх төвийн менежер /дарга/	✓		+	.	

6	Онцгой байдлын ерөнхий газрын Гал түймэртэй тэмцэх газар	Гал түймрийн улсын хяналтын хэлтэс	Барилгын зураг төсөл хяналтын тасгийн дарга /дэд хурандаа/					
	Нийслэлийн онцгой байдлын газар	Гал түймэртэй тэмцэх хэлтэс	Барилгын зураг төслийн хяналтын ахлах байцаагч /дэд хурандаа/	8	✓	Don - эрдэмт	+	
7	Үндэсний Төв архив	Зураг төслийн баримтын архив	Архивын эрхлэгч	9	✓	Машар урса	+	
			Ахлах архивч					
8	Барилгын көржлийн төв ТЭҮГ	Барилга барилгын материал үйлдвэрлэлийн хэлтэс Монголын хараагүй иргэдийн үндэсний холбоо	Мэргэжилтэн /ахлах/	10	✓	Уураг	+	
			Хүртээмжийн үнэлгээний ажилтан					
10	Ашиглалт кариуцах байгууллага	Монголын тэргэнцэртэй иргэдийн үндэсний холбоо	Хүртээмжийн үнэлгээний ажилтан	11	✓	Ураангичин	+	
		Орон сууц, нийтийн аж ахуйн удирдах газар	Инженерийн бодлого хяналтын хэлтэс	16	✓	Домьт	+	
		Аж ахуйн нэгж (ерөнхий /ахлах/ инженер)	02 үеэс үргэлж /е/ч	12	✓	Jan - эрдэмт	+	
Зураг төсөл зохиогч, гүйцэтгэгч /туслан/-ийн мэдээлэл								
		Байгууллагын нэр	Албан тушаал	Овог, нэр	Утас			
11	Зураг төсөл зохиогч	Кол кол сангид	а	13	✓	Монх нэрэл	+	
12	Барилгын ажлын гүйцэтгэгч	Алтис бар нургуу	е/ч	14	✓	Арханбек	+	
	Барилгын ажлын гүйцэтгэгч							
13	Захиалагч Иргэн, хуулийн этгээд	Парк пали түр жж	Менемар	15	✓	Арханбек	+	
						Нийт		

Ирцийн мэдээлэл:

- Мэдэгдэл хүлээн авсан:
- Хуралд оролцож санал гаргасан:



Огноо: 2021.09.18

Тэмдэглэл

Мэдэгдэл хүлээн авсан иргэн, хуулийн этгээдийн төлөөллийн мэдээлэл:

- Овог, нэр:
- Байгууллага, албан тушаал:
- Харилцах утас:
- Цахим шуудангийн хаяг:

Комиссын бүрэлдэхүүнд орж ажилласан нийт ... хүний үүрэг даалгаврын биелэлийн хуудас болон ашиг сонирхлын зөрчилгүй гэдгээ илэрхийлэх, зөрчил үүссэн тухай мэдэгдэл хуудсыг захиалагчид хүлээлгэн өгөв.

Комиссын хуралдааны шийдвэр:


Эрүүл ахуйн шаардлага хангаар. (дүгнэв)

Бүртгэл хөтөлсөн:

Нарийн бичгийн дарга: /
 Байлцсан: Захиалагчийн төлөөлөл
 Иргэн, хуулийн этгээдийн нэр: /
 Албан тушаал:
 Харилцах утас:

Тэмдэглэл хөтөлсөн:

Нарийн бичгийн дарга: /
 Захиалагчийн бичиг хэргийн ажилтан:
 Байгууллагын нэр: Парк нийслэл зурвас
 Овог нэр, гарын үсэг: Бүтэнбаяр
 Харилцах утас: 89115858



БҮТЭГЭН АЖИЛСАН



ОЧГЯЛС ӨРГӨӨ ХХК

Улаанбаатар хот, Хан-Уул дүүрэг
23 –р хороо, Нүхтийн зам, Нүхт палас,
1101 байрны Y-1 тоот,
Утас: 75110336

Паркнайн тур ХХК-д

2025.08.17 № 01/43

танай _____-ны № _____-т

Төлөөлөгч томилох тухай

“Очгялс өргөө”ХХК-ийн захиргааны 2025оны 08-р сарын 15-ны өдрийн шийдвэрийн дагуу манай компанийг төлөөлж улсын комиссын ажилд оролцох төлөөлөгчөөр Гансүх овогтой Ган-Эрдэнэ буюу Ерөнхий Менежер-ийг томилж байна.

Төлөөлөгч нь компаний эрх ашгтйг хамгаалж. Холбогдох асуудлаар санал бодлоо илэрхийлэх бүрэн эрхтэй.

ЗАХИРАЛ



Д.ОТГОНБАЯР



Паркнайн тур ХХК

Улаандаатар, Баянзүрх дүүрэг, 25-р хороо,
13 хороолол 65-р байр, 48 тоот. Утас:
9696-9898

ТОДОРХОЙЛОЛТ

Улаанбаатар хот

№ 25/08/13-1

2025 оны 8 сарын 13 өдөр

Хан-Уул дүүргийн 8-р хороонд баригдсан “Паркнайн тур” ХХК-н захиалгатай 1000 хүүхдийн Сургуулийн барилгад улсын комисс ажиллах хуваарь 2025 оны 8 сарын 18-ны өдөр тавигдсан ба тус комиссын хуралдаанд захиалагчийг төлөөлж “Паркнайн тур” ХХК-н менежер албан тушаалтай Сүхбаатар овогтой Ренчинсүрэн-г захиалагчийн төлөөлөлөөр томилж байна.

ЗАХИРАЛ: П.ЭНХБАТ



25/556

ХУД Аргаар, Парк нийг туур
хак сургууль (АХМ)

Барилга байгууламжийг ашиглалтад
оруулах дүрмийн 4 дүгээр хавсралт

**БАРИЛГА БАЙГУУЛАМЖИЙГ АШИГЛАЛТАД ОРУУЛАХ КОМИССЫН
ҮҮРЭГ ДААЛГАВРЫН БИЕЛЭЛТИЙН ХУУДАС** ХЯНАЛТ ШАЛГАЛТЫН
ГАЗАР

(Ашиглалтад оруулах комиссын
дүгнэлтийн хамт хүчинтэй)

Байгууллага: АХМТ

Комиссын гишүүн: гарсан А. Монгол

Гишүүнээс өгсөн үүрэг даалгавар	Биелэлт
1. ХБД-д Зориулсан хотын Зам түйцээх	1. Зуралт хэргээр.
2. Термийн ДАВХАР Засах түйцээх. (С.З, С.З)	2. Зуралт хэргээр.
3. Ерөнхий төлөвтөө БЕРСЭХСЭНД БТХУБ-р Зорилго ажиллуулах, Эрр Бүхсийн Бичигламгаар Хянуулах.	<div data-bbox="813 996 1428 1332" style="border: 2px solid red; padding: 5px; text-align: center;"> <p>Бүртгэлийн дугаар 2165 ҮНДЭСНИЙ ТӨВ АРХИВ ХУУЛБАР ҮНЭН Хуулбар олгосон эхилтийн гарын үсэг Н. Мунин 23. ОНЫ ПАРК НИЙГ ТУР ХУД 2025.08.25 25/08/25-5</p> </div> <p>3. Зуралт хэргээр, ТӨЛБӨР ӨХИЛ</p>
4. Зохих ачааг ВНБД-д 11-04-15-д Адаг БИХ.	4. Зуралт хэргээр. 2025.08.26. КК-ЗХ-07/24
5. Түйцэтгэгч БТХ-и Адаг Үндэсний Батаалга гаргах.	

Б. Алтайн Рар мунин
2025.08.22 25/01/240.
2025003729

"Нолт урт" ашиглагчтай
актаар дуусуу эх.


РАТКНАЙН ТОНГ ХХК

2025.08.28

АКТ-1

2025.08.28 АКТ-2.

үзүүрл.

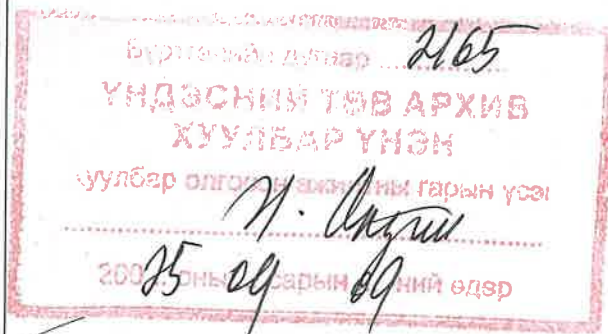

Үүрэг даалгавар өгсөн:

Гарын үсэг:

/Тамга, тэмдэг/

/А.Мөнхтөгс / Гарын үсгийн тайлал

Огноо:

2025.08.18

Үүрэг даалгаврын биелэлт шалгасан:

Гарын үсэг:

/Тамга, тэмдэг/

/А.Мөнхтөгс / Гарын үсгийн тайлал

Огноо:

2025.09.09

ХАН-Уул дүүрэг 4-р хороо
Таркнайм тур ххк-ийн эргүүлтийн барилга.
1/1000 хууцаг

Барилга байгууламжийг ашиглалтад оруулах дүрмийн 4 дүгээр хавсралт

БАРИЛГА БАЙГУУЛАМЖИЙГ АШИГЛАЛТАД ОРУУЛАХ КОМИССЫН АЛТ ШАЛГ. ГАЗАР
ҮҮРЭГ ДААЛГАВРЫН БИЕЛЭЛТИЙН ХУУДАС

Барилга байгууламжийг
(Ашиглалтад оруулах комиссын
дүгнэлтийн хамт хүчинтэй)

Байгууллага: **АНХМ, БТХУБ**

Комиссын гишүүн: **Н. Энхтөрсайхуу**

Гишүүнээс өгсөн үүрэг даалгавар	Биелэлт
1. Зөтхөж лабораторийн шинэ хийг гэр зүүлэх.	1. Шинэ хийг гэр зүүлсэн.
2. Зарилгын тухай нүүдлийн зогсоо баталгаа албан тоот оруулах.	2. Баталгаа оруулсан.
3. Ерөнхий төлөвлөгөө тайлбар албан тоот өгөх. /Зорчил арилгуулах.	3. Албан тоот оруулсан.
4. Дутуу байгаа барилгын ажлын гүйцэтгэл.	4. Дутуу ажлын гүйцэтгэл.
5. Тогна тохишилт ажлын бүрэн гүйцэтгэл.	5. Тохиромжот албан тоот оруулсан.
6. Ахи тэмцэлийн утга түүрхэн бүрэн хийж гүйцэтгэл.	6. Албан тоот оруулсан.
7. Нэгт албан шаардлага багцтай оруулах.	7. Нэгт багц оруулсан.
8. Зарилгын ажлын зөвшөөрөл тайлбар албан тоот оруулах. /Нүүдэл бүхий/	8. Албан тоот оруулсан.
9. Бай ногоо эрүүл ахуйн дүгнэлт тус тусласан шаардлага	9. Эрүүл ахуйн шаардлага биелүүлсэн.

Бүртгэлийн дугаар **465**
ИДЭСНИЙ ТӨВ АРХИВ
ХУУЛГААР ҮНЭМ
Хуульч элчдийн газрын үсэг
Н. Энхтөрсайхуу
2025003726

хангаж байгаа эсэх.



ТҮН
шиглалтанд



Уурэг даалгавар
Биелэлтэй

Бүртгэлийн дугаар ... 2165
ҮНДЭСНИЙ ТӨВ АРХИВ
ХУУЛБАР ҮНЭН
Хуулбар олгоогч ажлын гарын үсэг
Н. Энхжаргал
2025 оны 09 сарын 09 ний өдөр

Үүрэг даалгавар өгсөн:

Гарын үсэг

/Тамга, тэмдэг/

Н. Энхжаргал /Гарын үсгийн тайлал

Огноо: 2025. 08. 18.



Үүрэг даалгаврын биелэлт шалгасан:

Гарын үсэг


/Тамга, тэмдэг/

Н. Энхжаргал /Гарын үсгийн тайлал

Огноо: 2025 - 09.02.



**БАРИЛГА БАЙГУУЛАМЖИЙГ АШИГЛАЛТАД ОРУУЛАХ КОМИССЫН ШАЛГАЛТ
ҮҮРЭГ ДААЛГАВРЫН БИЕЛЭЛТИЙН ХУУДАС**

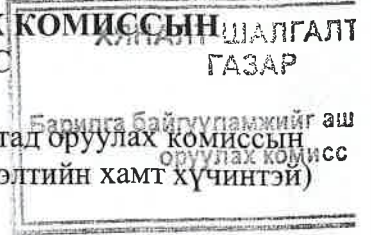


Тарианайм тэр ХХК-ийн сургуулийн барилга (1000 м²)
(Улаанбаатар хот, дүүрэг 10-01/02)
Байгууллага: ХХК, ЭХХУАБ

(Ашиглалтад оруулах комиссын дүгнэлтийн хамт хүчинтэй)

Комиссын гишүүн:

Гишүүнээс өгсөн үүрэг даалгавар	Биелэлт
1) Гадна үе, дугаар 1, 2, 3-р хэргийн зөвлөгөө, шуган дугаар, зөвлөлтөөс хамгаалах тэрхлэл, өнгөрөх арга ороох,	- биелсэн фото зургаа
2) Үзлийн өрөөн нөөцийн савнаа үе зайлуулж зориулсан агуу дугаар үе зайлуулах тэрхлэл үе ороогоор болгох зогном тэрхлэл дээрх	- биелсэн — " —
3) Үзлийн суртал томогтой хаягжуулалт, зөвлөгөө эл тусбагаар дугаар агуу дугаар дугаар	- биелсэн
4) Зургаат зассан хийм үе зөвлөгөөг үзлэл дээрх	- биелсэн

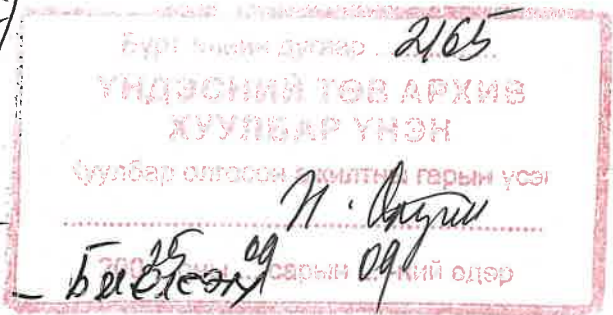

5) Халаалтын коллекторт зуррагт заагдсан хог агуулгыг дусрах

- Биелсэн - 1 -

6) Төв коллекторт ниймэл байгаа бохир усны хуурай коллекторт явган зайтай нэг түвшинг байгуулах (ус, дулааны хуурайг олох)

- Биелсэн - 11 -



7) Давхар дугуйн АБ-ийн механик систем (агаар өгөх сорго) бүрэн ажиллагаанд оруулах болон дууригчид саядарт ажиллагаанд заавар байршуулах

- Биелсэн



8) Коридорт агаар салгах шийгдэл гаргах

- Биелсэн Фото зургаар

9) Спорт зааагч агаар салгалт ердийн систем

10) Давхар дугуйн үнэр татах шугарал, агуулах дууригч

- Биелсэн Ангууш шалгуулав.

Үүрэг даалгавар өгсөн:

Гарын үсэг:

/Тамга, тэмдэг/

З.Оюунтүвшин / Гарын үсгийн тайлал

Огноо: 2025.08.18

Үүрэг даалгаврын биелэлт шалгасан:

Гарын үсэг:

/Тамга, тэмдэг/

З.Оюунтүвшин / Гарын үсгийн тайлал

Огноо: 2025.09.01.

БАРИЛГА БАЙГУУЛАМЖИЙГ АШИГЛАЛТАД ОРУУЛАХ КОМИССЫН
 ҮҮРЭГ ДААЛГАВРЫН БИЕЛЭЛТИЙН ХУУДАС

"Алтайн бор нуруу" ХХК
 (Ашиглалтад оруулах комиссын
 дүгнэлтийн хамт хүчинтэй)
 ороулах ком

Байгууллага: БХТ

Комиссын гишүүн: О.Цыраха

Сургуулийн барилга.
 1 Хан-Уул дүүрэг, 8-р хороо

Гишүүнээс өгсөн үүрэг даалгавар	Биелэлт
① Спорт заалны дээрхийн проганы ташуу болон хэвтээ хөлбосгоод гүйц хийгдсэн, бүрэн хийгдсэн.	- Дээрхийн проганы хөлбосгоодыг хийн фото зургаар үзүүлэв.
② Блок хоорондын температурын заарсгатай хэсгийн хана шалны заслын аялыг тусар нь хийн зориулалтын аш дарааг хэрэглэх.	- Температурын заарсгатай хэсгийн заслыг хийн фото зургаар үзүүлэв.
③ Лифтийн моторын хашлага, хайс хийх.	- Лифтийн моторын хашлага хийн фото зургаар үзүүлэв.
④ Цоколийн давхрын цонхнуудаар хашгаа лалтын хашлага, сараваг хийх.	- Цоколийн цонхны хашгаалай хийн фото зургаар үзүүлэв.
⑤ Бетаны дэвт дэхийн дүгнэлтийг блок давхар тус бүрээр нь нөхөн үзүүлэх.	- Бетаны дэвт дэхийн дүгнэлт нөхөн үзүүлэв.

Бүртгэлийн дугаар 2105
 ҮНДЭСНИЙ ТӨВ АРХИВ
 ХУУЛЬАР ҮНЭН
 Хуульбар олгосон ажилтны гарын үсэг
 Н. Цыраха
 2025 оны 04 сарын 09 2025003730

⑥ Техникийн давхарги
 султ өгсөн ханыг
 засварлах.

⑦ Урлаг заал, спорты
 заал, гадна тохиолцолын
 амыг бүрэн дуусгах.

⑧ В1 давхаргы өмн байгаа - В1 давхарг сараагч
 гадна шатны сараагч
 хамгаалалтын хаалга
 хайс хийх.


⑨ Барилгын тухай хуулийн
 5.7.1-д заасны дагуу
 нэрч, нэр хөтөлийн
 төлөөрийг тооцож, төсөв.

- Техникийн давхарг
 ханыг засан дото
 зургаар үзүүлв.

- Заслыг хийн
 дото зургаар үзүүлв.

- В1 давхарг сараагч
 хаалга хийн дото
 зургаар үзүүлв.

- НСМ үндсэн төсөв

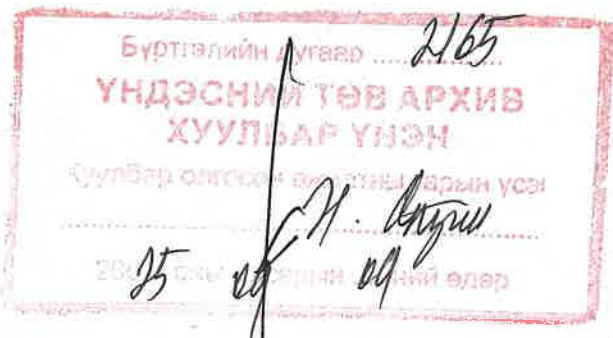

Санал: Өгсөн үүрэг даалгавар
 биелсэн тохиолдолд
 ашиг болж өг
 оруулах
 саналтай.

- Биелсэн

Үүрэг даалгавар өгсөн
 19-405 АТХ9219
 Гарын үсэг: Оюунболор
 МЭРГЭШСӨН АРХИТЕКТОР
 /Тамга, тэмдэг/ 2023-2025

/ О. Цыраг / Гарын үсгийн тайлал
 Огноо: 2025-08-18.


Үүрэг даалгаврын биелэлт шалтгаан:
 Гарын үсэг: Оюунболор
 /Тамга, тэмдэг/ КОМИССЫН ГАШУУН
 / О. Цыраг / Гарын үсгийн тайлал
 Огноо: 2025-09-08

БАРИЛГА БАЙГУУЛАМЖИЙГ АШИГЛАЛТАД ОРУУЛАХ КОМИССЫН
ҮҮРЭГ ДААЛГАВРЫН БИЕЛЭЛТИЙН ХУУДАС

ХЯНАЛТ ШАЛГАЛТ
(Ашиглалтад оруулах комиссын
дүгнэлтийн хамт хүчинтэй)
Барилга байгууламжийг ашиг
орлуулах комисс

Байгууллага: *НӨБГ*

Комиссын гишүүн: *ахмад С. Дор-Арван*

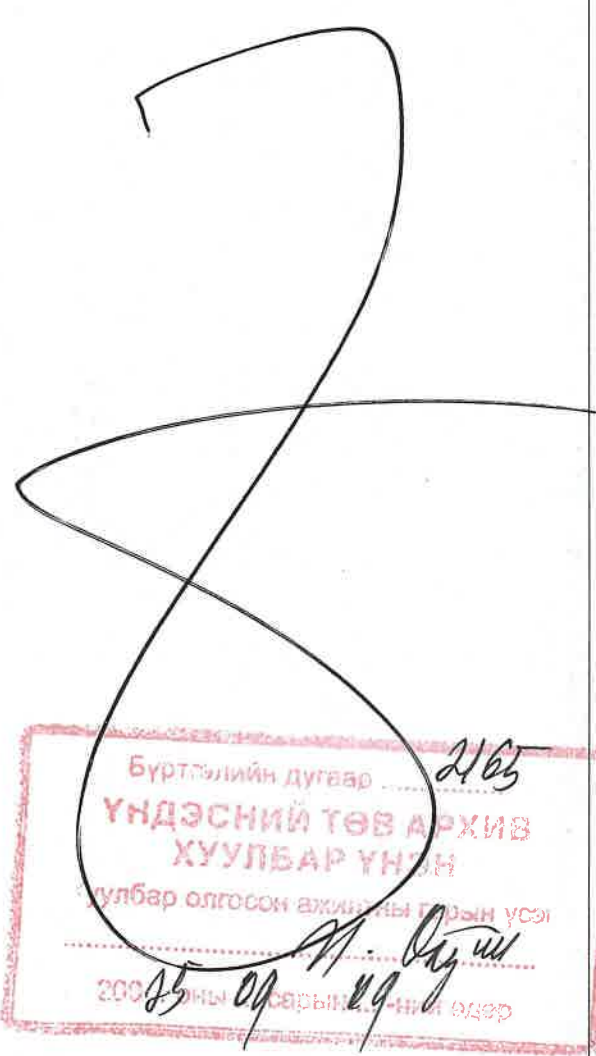Гишүүнээс өгсөн үүрэг даалгавар	Биелэлт
<p><i>ХУд 8-р хороо Паркнайн муур ХХК Сургуулийн барилга</i></p> <ol style="list-style-type: none"><i>Тал унтраах даралтын хоолой. Техникийн шаардлага MNS 6576:2016 стандартын дагуу тал унтраах даралтын хоолой хошууныг тэмгэ, хошуу соших /Бадганов тэмгэ/</i><i>Талны дахиллын гэр мэдүүлэг, утас мэдүүлэг дутуу хийгдсэн орон тасалгааны барилдсан зургийн дагуу шийж гүйцэтгэх (Сүхэв зам, Урван зам)</i><i>Аврах зам гарцын талцаг тандуулагдсан бичиг барилдсан, Аврах зам гарцын талцаг барилдсан хоолойг нэрлэ дүрмийн дагуу хийж гүйцэтгэх</i>	

4. Гадна дуусалын материалын
цэнгэлдүүлж зургалт төлөж
үүхэнгэ

5. Төл үндэсний галын гадна
шарант төлөвлөх.

ОБЕС-ын 2023.04.13-ны өдрийн
122/04-50 дугаартай 8-р
засалт, УЗУГ-ын төлөвлөх
төлөвлөх дээр шийтгүүлсэн


6. Замналыг, гүйцэтгэл, автор
нар албан дагим зургалт
гарсан өгөх

Урт дараагаарм биелэлтийг
албан дагим зургалт
/ видео бичлэг, фото зураг хэргээр /

НЗУГ 8-р хороо
Төрлийн нур ААК
Сургуулийн барилга

14

лалтанд

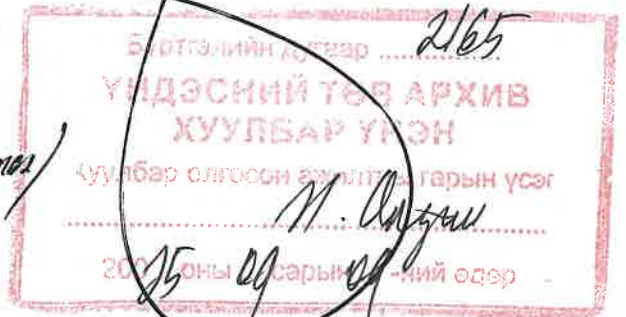

Урт дараагаар биелсэн

Үүрэг даалгавар өгсөн:

Гарын үсэг:

/Тамга, тэмдэг/

Б. Аюул

Гарын үсгийн тайлал

Огноо:

2025.08.18

Үүрэг даалгаврын биелэлт шалгасан:

Гарын үсэг:

/Тамга, тэмдэг/

Б. Аюул

Гарын үсгийн тайлал

Огноо:

2025.08.26

БАРИЛГА БАЙГУУЛАМЖИЙГ АШИГЛАЛТАД ОРУУЛАХ КОМИССЫН ҮҮРЭГ ДААЛГАВРЫН БИЕЛЭЛТИЙН ХУУДАС


(Ашиглалтад оруулах комиссын дүгнэлтийн хамт хүчинтэй)

Барилга байгууламжийг ашиг
орлуулах комисс

Байгууллага: *Хуртөнхийн үйлдвэрийн ажлаар барилгын тус*
Комиссын гишүүн: *хүд, торчур*

Гишүүнээс өгсөн үүрэг даалгавар	Биелэлт
<p>1. Ерөө хаалганы шалтгаан тэмцэх</p> <p>2. Ариун цэвэрн 00¹⁹ орсон барилгын стрын зорьом төмөрлөх</p> <p>3. Боржуурын хамт бөмбөж.</p> <p>4. Цах/м шалтгаан зарлан мэдээлэл хийх (Монгол хэл)</p> <p>5. Монголын "ХБН" зөвсөөг тэмцэх</p>	<p>8/20</p> <div data-bbox="829 1422 1436 1758" style="border: 2px solid red; padding: 5px;"><p>Бүртгэл дугаар 2165</p><p>ҮНДЭСНИЙ ТӨВ АРХИВ</p><p>ХУУЛБАР ҮНЭН</p><p>Хуульч олгосон хяналтын гарын үсэг</p><p><i>Н. Агуйн</i></p><p>2005 оны 09 сарын 09 өдөр</p></div>

лтанд

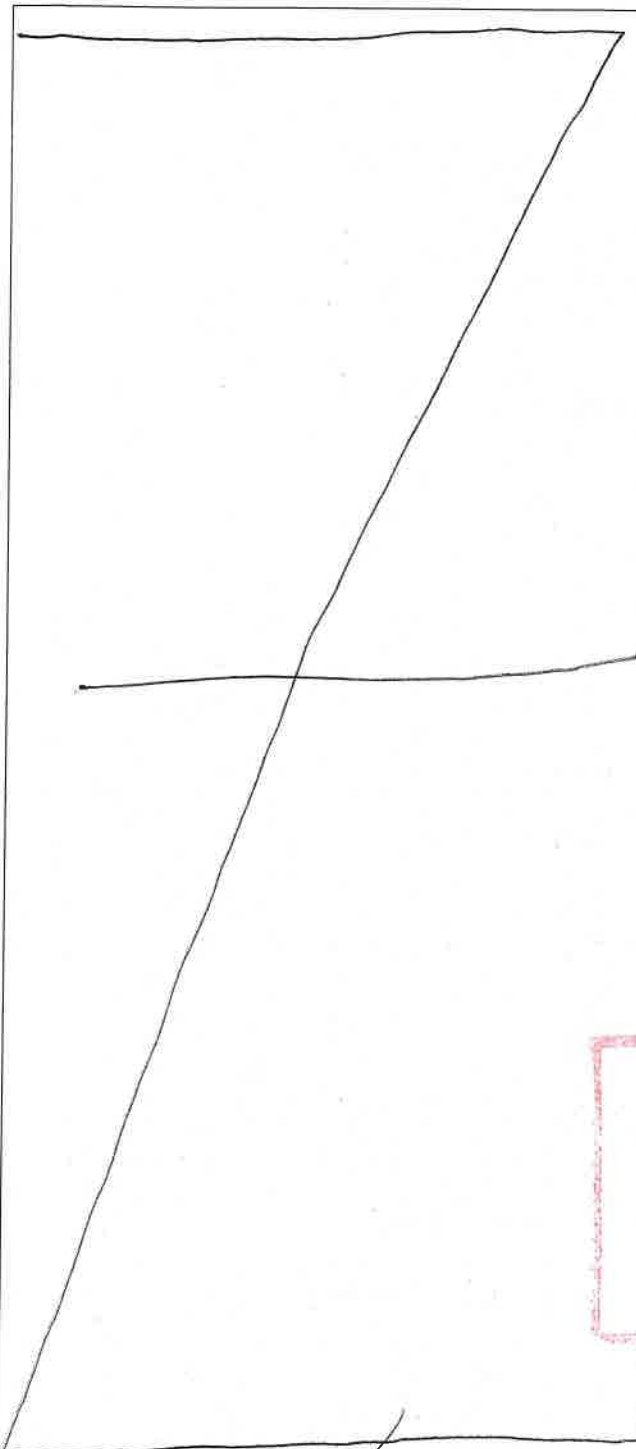

Бүрт эдийн дугаар ... 2165 ...
ҮНДЭСНИЙ ТӨВ АРХИВ
ХУУЛГАР ҮНЭН
 Хуулбар олгосон хэргийн гарын үсэг
 /Н. Цэцэг/
 2025 оны 09 сарын 18 өдөр

Үүрэг даалгавар өгсөн

Гарын үсэг

/Тамга, тэмдэг/

У. Франциска

Огноо: 2025 - 08 - 18



Үүрэг даалгаврын биелэлт шагнасан:

Гарын үсэг

/Тамга, тэмдэг/

У. Франциска

Огноо: 2025 - 08 - 26



Барилга байгууламжийг ашиглалтад оруулах дүрмийн 4 дүгээр хавсралт

БАРИЛГА БАЙГУУЛАМЖИЙГ АШИГЛАЛТАД ОРУУЛАХ КОМИССЫН
ҮҮРЭГ ДААЛГАВРЫН БИЕЛЭЛТИЙН ХУУДАС

ХЯНАЛТ ШАЛГАЛТ
ГАЗАР

(Ашиглалтад оруулах комиссын
дүгнэлтийн хамт хуучинтэй)

Байгууллага: "УБДС" ТӨХК

Комиссын гишүүн: Унраахуягт


ХУД 8р хэсэг
"Парк найр түү" ХХА-ийн сургуулийн
барилга

Гишүүнээс өгсөн үүрэг даалгавар	Биелэлт
1. Тогна гүйцэлт хийж, төлөвт ул сургуулийн хэргийг хянаж гүйцэтгэх.	1. Хийгдсэн.
2. Хянах үйлчилгээг хийж гүйцэтгэх.	2. Хийгдсэн.
3. Хийж ул сургуулийн төлөвт өмч сургуулийн.	Парк найр түү ХХА-ийн 2025.08.29-ний өдөр 25/08.29-3 тус албан ёсоор ба хянаж гүйцэтгэсэн болон гэрээ бол.
4. Тогна үйлчилгээ, үйлчилгээний үйлчилгээний албан ёсоор хийж гүйцэтгэсэн болон гэрээ бол.	4. Хийгдсэн. 2165 ҮНДЭСНИЙ ТӨВ АРХИВ ХУУЛЬ АР ҮНЭН Хууль бар олгосон үйлчилгээний албан ёсоор 2025.09.09-ний өдөр

2025003721

Handwritten signature

Handwritten signature

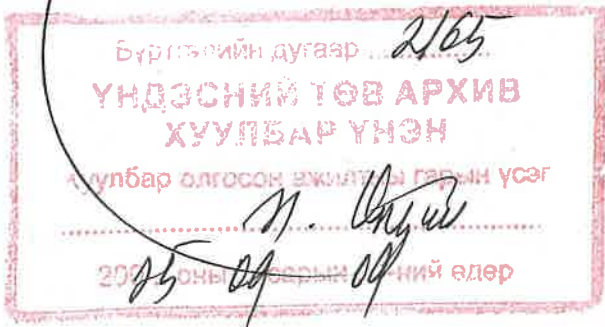

Чуулбар олгосон ажлаа гарын үсэг
2025 оны 08 сарын 18-ний өдөр

Үүрэг даалгавар өгсөн:

Гарын үсэг: *ЭНУ*

/Тамга, тэмдэг/

/Э.Уурвалж / Гарын үсгийн тайлал

Огноо: 2025.08.18

Үүрэг даалгаврын биелэлт шалгасан:


Гарын үсэг: *ЭНУ*

/Тамга, тэмдэг/

/Э.Уурвалж / Гарын үсгийн тайлал

Огноо: 2025.08.29

**БАРИЛГА БАЙГУУЛАМЖИЙГ АШИГЛАЛТАД ОРУУЛАХ КОМИССЫН
ҮҮРЭГ ДААЛГАВРЫН БИЕЛЭЛТИЙН ХУУДАС**

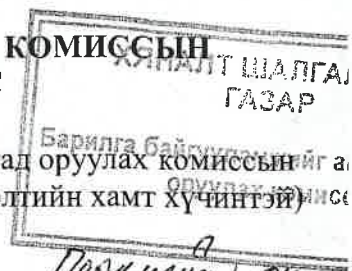


Байгууллага: "УБЦС" ТӨХК

Комиссын гишүүн: Ф. Нарангэвэл

Хууль ёр тооцоо Парклинаа бүр
ХХК-ийн ахлах инженер
Эрхтэй (1000 хүрээг үзүүлэх зорилгоор)

Гишүүнээс өгсөн үүрэг даалгавар	Биелэлт
<p>1. Дээд сурвалжын сургууль руу гарсан 0,4х5 м хэмжээний үнэ гэрээний акт нэмэгдүүлж оруулах</p>	<p>1. Үнэ гэрээний акт оруулагдсан.</p>
<p>2. ЭС, ХС-үүдэд хандан бүртгэл хийж АА-ны мөхөөгч хураах.</p>	<p>2. Хандан бүртгэл хийж хураагдсан.</p>
<p>3. Өрхөөрөөсөө кабелин хандан бүртгэл хийж хураах.</p>	<p>3. Кабелин хандан бүртгэл хийж хураагдсан.</p>
<p>4. ЭС, өрхөөрөөсөө зургаан үзүүлэх зорилгоор газарзүйлсний зураг хураах хураагдсан бүртгэл хийж хураах зорилгоор оруулах</p>	<p>4. Зургаан үзүүлэх зорилгоор газарзүйлсний зураг хураагдсан.</p>

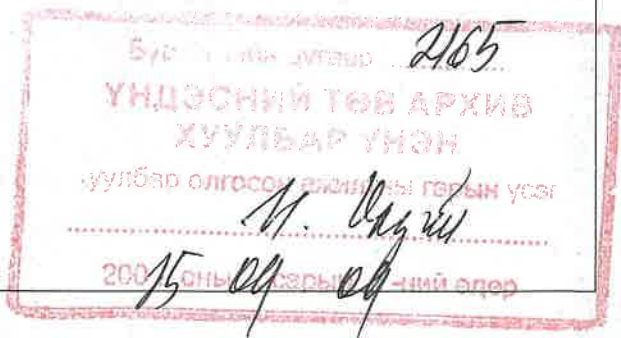

5. Спорь дахь, урлал
захиул гүйцэтгэл амлалт
гүнээс актээр шалгуулах

6. Газра захиргаана дээр
орлолт засах зөвшөөрөл
шалгуулах.

2

Самал: Мүрэт даалгаврын
Биелэлт шалгалтад
оруулах

Үүрэг даалгавар өгсөн:

Гарын үсэг:

/Тамга, тэмдэг/

Б. Нарангынгарын үсгийн тайлал


Огноо: 2025.08.18

5. Нарангийн дээр ХХК-ийн
2025.08.17-иа өдөр

№5/8-н дугаартай албан
бичиг бүрэн.
6. Засах зөвшөөрөл
шалгуулах.

(2024.12.18 №24-00366-01
дугаартай гэрээгээр)

2

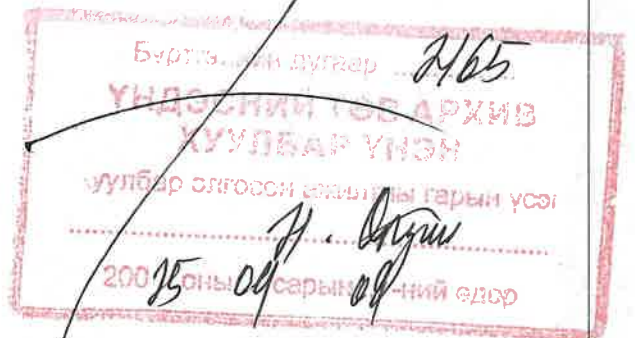

Үүрэг даалгаврын биелэлт шалгасан:

Гарын үсэг:

/Тамга, тэмдэг/

Б. Нарангынгарын үсгийн тайлал

Огноо: 2025.08.17

**БАРИЛГА БАЙГУУЛАМЖИЙГ АШИГЛАЛТАД ОРУУЛАХ КОМИССЫН
ҮҮРЭГ ДААЛГАВРЫН БИЕЛЭЛТИЙН ХУУДАС**

ХЯНАЛТ ШАЛГАЛТЫ
ГАЗАР

(Ашиглалтад оруулах комиссын
дүгнэлтийн хамт хүчинтэй)
Оруулах комисс

Байгууллага: **УС УТ**


Комиссын гишүүн: **Т. Огдүйшпил**

2025.08.21 - ариун тал
Тархисийн УХК суурингийн барилга

Гишүүнээс өгсөн үүрэг даалгавар	Биелэлт
1. Тэгнэ бөхир уснаг нууцаг, тугаг батлагдсан зургаас сарлагдсан тунг зургаан автором дүгнэлт үзүүлнэ	1. Зогшоогийн дүгнэлт авсан биелэлтээр авав.
2. Тэгнэ цэвэр уснаг олгогчоорой φ 100 мм багцдаг баалтаг фланг тал баалтаар селснэ	2. Тэгнэ цэвэр уснаг баалт фланг тал баалтаар суурингуулан.
3. Тэгнэ цэвэр уснаг нууцаг зургаан фото зургаар баталгаажуулсан	3. Цэвэр уснаг нууцаг зургаан фото зургаар баталгаажуулсан.
4. Наймаг газром бөхир уснаг нууцаг тус барилгатай улаалт үзр суурингуулан	4. Наймаг газром улаалтаг тус бөхир суурингуулан фото зургаг үзүүлсэн.
5. Чигнэ уснаг уснаг туснаг олгог актгаар баталгаа нууцаг (нийслэлтэй зургаг ариун тал баалт)	5. Чигнэ уснаг уснаг туснаг олгог актгаар баталгаа - туснаг зургаг ариун тал баалт.
6. Ноогонийн севанг	6. Чувалбаатар УХК 2025.08.21 - ариун тал

Бүртгэлийн дугаар **1165**
ҮНДЭСНИЙ ТӨВ АРХИВ
ХУУЛБАР ҮНЭН
Хуулбар олгосон ажлын гарын үсэг
Т. Огдүйшпил
2025 оны 09 сарын 09 өдөр

2025003724
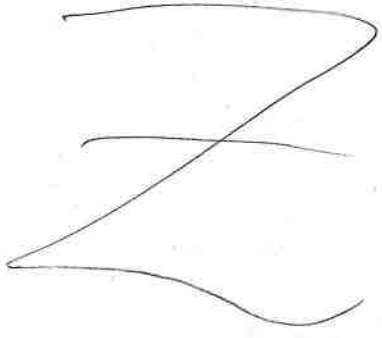
<p>архивтай холбоотой үйл ажиллагааг хийж өгөх үүрэгт гарцуулах</p> <p>7. Тэгнэ, үнэр бодол үснэ шугамын галд амьсгал агаар үүснэ</p> <p>8. Ноогдсон сөрөг үзэл шугамын үсэгт зайаг трапп сөрөг хийх</p> <p>9. Мөхөөжмөөр ноогдсон галд гарамс мөдрөг сүүрүүлэх (галд үнэр үснэ гэдэг)</p> <p>10. Тэгнэ үнэр, бодол үснэ шугамын галд амьсгал агаар үүснэ гэдэгт дахим ололт хийх</p> 	<p>хийж өгөх ахтар баталгаажуулах.</p> <p>8. Дэлг амьсгал агаар үүснэ</p> <p>8. Ноогдсон сөрөг үзэл гарамс мөдрөг трапп хийж гурвал үүснэ</p> <p>9. Тэгнэ үнэр-ийн галд гарамс мөдрөг сүүрүүлэх.</p> <p>Тэгнэ бодол үснэ шугамын галд амьсгал агаар үүснэ гэдэгт дахим ололт хийх.</p> <div data-bbox="805 1243 1428 1579" style="border: 1px solid red; padding: 5px;"> <p>Бүртгэл дугаар 265</p> <p>ҮНДЭСНИЙ ТӨВ АРХИВ ХУУЛБАР ҮНЭН</p> <p>Хуулбар олгосон ажилчин гарын үсэг</p> <p>..... Г. Вульфсонг 2025 оны 08 сарын 18 ний өдөр</p> </div>
<p>Үүрэг даалгавар өгсөн:</p> <p>Гарын үсэг: Г. Вульфсонг</p> <p>/Тамга, тэмдэг/</p> <p>Г. Вульфсонг Гарын үсгийн тайлал</p> <p>Огноо: 2025. 08. 18</p>	<p>Үүрэг даалгаврын биелэлт шалгасан:</p> <p>Гарын үсэг: Вульфсонг</p> <p>/Тамга, тэмдэг/</p> <p>Вульфсонг Гарын үсгийн тайлал</p> <p>Огноо: 2025. 08. 28</p>

**БАРИЛГА БАЙГУУЛАМЖИЙГ АШИГЛАЛТАД ОРУУЛАХ КОМИССЫН
ҮҮРЭГ ДААЛГАВРЫН БИЕЛЭЛТИЙН ХУУДАС**

ХЯНАЛТ ШАЛГАЛ
(Ашиглалтад оруулах комиссын
дүгнэлтийн хамт хүчинтэй)
Барилга байгууламжийг ашиг
орлуулах комисс

Байгууллага: "МХС" ТӨХК


- ХУЭ, 8-р хороо
- "Парклайн Тур" ХХК

Комиссын гишүүн: А. Даврагын

- 1000 хувьд шит сургууль

Гишүүнээс өгсөн үүрэг даалгавар	Биелэлт 2025/08/18.
1. Албооны өрөөл хаягжуулах.	Үүрэг даалгаврын биелэлтийн фото зургаа баталгаажуулах явцтай байв.
2. Газрын системийн зураг мэдээ бүрийн үндэст бүрэн амьдрал оруулах.	
3. Газрын албооны акт бичиг баримтын нөхөлт хууриг эх.	
4. Давсгарын амбарын хаягшилт хийх.	
5. Дундуу амьдрал дундуу март, уриал засалы. албоо дүнгийн амьдрал үндэстэй дүрслэх.	
6. Газрын газрын харуул мэдээ дээр шинэ барилга өгөх.	

Бүрт ажлын дугаар: 2165
ҮНДЭСНИЙ ТӨВ АРХИВ
ХУУЛБАР ҮНЭН
 Уг баримт олгосон ажлын газрын үсэг
 А. Даврагын
 25 09 2025

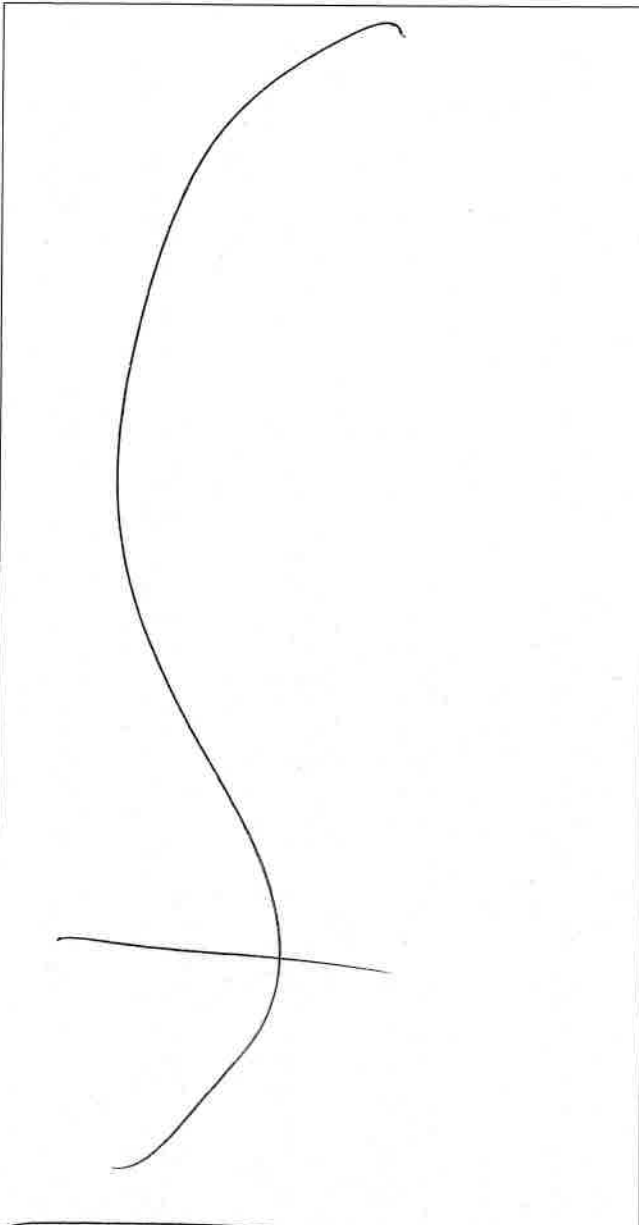


ЭН
ТАЛТАНД

Бүртгэлийн дугаар ... 265
ҮНДЭСНИЙ ТӨВ АРХИВ
ХУУЛБАР ҮНЭМ
Хуульбар олгосон ажлын гарын үсэг
25-04-2025
Н. Аюул
Төвний өдөр

Чураг даалгаврын
Билэгээр хүмүүн
Авар сонголттой байна.

Чураг даалгавар билэгээр
Гар үсэг.


Үүрэг даалгавар өгсөн: "ИХС" ТӨХК
Гарын үсэг: 
/Тамга, тэмдэг/
Н. Давбаагдал Гарын үсгийн тайлал
Огноо: 2025/08/29

Үүрэг даалгаврын биелэлт шалгасан: "ИХС" ТӨХК
Гарын үсэг: 
/Тамга, тэмдэг/
Н. Давбаагдал Гарын үсгийн тайлал
Огноо: 2025/08/29

БАРИЛГА БАЙГУУЛАМЖИЙГ АШИГЛАЛТАД ОРУУЛАХ КОМИССЫН ҮҮРЭГ ДААЛГАВРЫН БИЕЛЭЛТИЙН ХУУДАС


Байгууллага: *Оч Телс ор 100*

Комиссын гишүүн: *Т. Тал - Эрдэнэ*

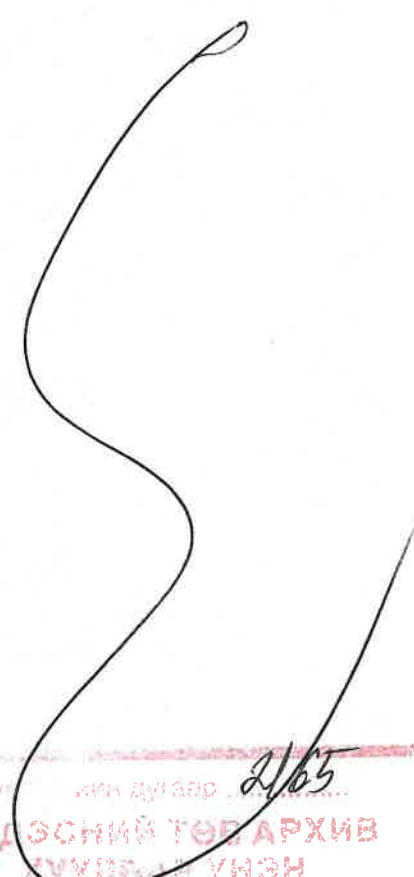Гишүүнээс өгсөн үүрэг даалгавар	Биелэлт
<p>1. Ариун цэврийн өрсөлийн тоноглогыг үнэлэх</p> <p>2. Тал тогтоомыг өрсө бүрэлдүүлж амьжирсан төсвийн тооцоо болон хамтарч амьжир.</p> <p>3. Мэдээ болон шалгуур дүрүү тооцоогүй үнэлэх</p> <p>4. Мэдлийн өрсөлийн дүрүү амьжир.</p>	<p><i>Мурт даалгавар биелсэн.</i></p>  <div data-bbox="813 1612 1420 1926" style="border: 1px solid red; padding: 5px; margin-top: 20px;"> <p>УНДЭСНИЙ ТӨВ АРХИВ УУЛБАР ҮНЭН Уулбар өлгөсөн ажлын газрын үсэг <i>Н. Цэцэг</i> 200<i>25</i> оны 09 сарын 09 өдөр</p> </div>

ТҮҮН

шиглалтанд

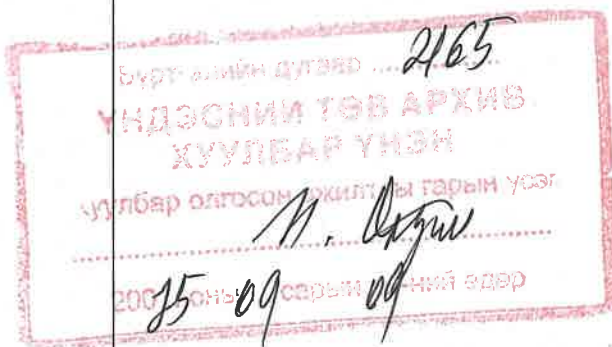

Үүрэг даалгавар өгсөн:

Гарын үсэг:

/Тамга, тэмдэг/

/

Огноо:

2025.08.15



Үүрэг даалгаврын биелэлт шалгасан:

Гарын үсэг:

/Тамга, тэмдэг/

/

Огноо:

2025.08.26



БАРИЛГА БАЙГУУЛАМЖИЙГ АШИГЛАЛТАД ОРУУЛАХ КОМИССЫН ҮҮРЭГ ДААЛГАВРЫН БИЕЛЭЛТИЙН ХУУДАС

ХЯНАЛТ ШАЛГА
ГАЗАР

Барилга байгууламжийг :
(Ашиглалтад оруулах комиссын комисс
дүгнэлтийн хамт хүчинтэй)

Байгууллага: *Ком Консалтинг АЖК*


Комиссын гишүүн: *С. Монгол*

Гишүүнээс өгсөн үүрэг даалгавар	Биелэлт
<i>1. Урлаг зaal, спорт зaalна зaалын ашиг дүүсгэх.</i>	<i>1. Урлаг зaal, спорт зaalног зaалын ашиг дүүсгөвөл.</i>
<i>2. Радиа тохиолотон ашиг дүүсгэх. Иргэдийн зуринг холбогдох байгууллага-тай зовилцоо.</i>	<i>2. Радиа тохиолотон бүрэн дүүсгөл. Холбогдох байгууллага-тай зовилцоо.</i>
<i>3. Утга мэдээлэл бүрэн ашиг оруулах.</i>	<i>3. Утга мэдээлэл бүрэн ашиг өрсөл.</i>
<i>4. Мүрэн даалгаврын биелэлтээр ашигтай оруулах саналтай байна.</i>	<i>4. Ашигтай оруулах саналтай байна.</i>

Бүр эдийн дүгнэлт *2165*
ҮНДЭСНИЙ ТӨВ АРХИВ
ХУУЛЬ АР ҮНЭН
Хууль олгоогч эдийн дүгнэлтийн үсэг
М. Монгол
2005 оны сарын өдөр

ТЫН

Иглалтанд

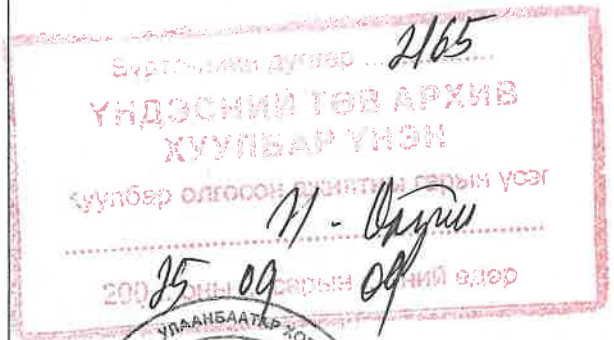

Үүрэг даалгавар өгсөн:

Гарын үсэг:

/Тамга тэмдэг/

Ц.Монголзон / Гарын үсгийн тайлал

Огноо: 2025.08.18

Үүрэг даалгаврын биелэлт шалгасан:

Гарын үсэг: ХХК

/Тамга тэмдэг/

Ц.Монголзон / Гарын үсгийн тайлал

Огноо: 2025.08.26

Барилга байгууламжийг ашиглалтад оруулах дүрмийн 4 дүгээр хавсралт

БАРИЛГА БАЙГУУЛАМЖИЙГ АШИГЛАЛТАД ОРУУЛАХ КОМИССЫН ШАЛГАЛ ГАЗАР
ҮҮРЭГ ДААЛГАВРЫН БИЕЛЭЛТИЙН ХУУДАС

Барилга байгууламжийг ашиглалтад оруулах комиссын (Ашиглалтад оруулах комиссын дүгнэлтийн хамт хүчинтэй)

Байгууллага: *Нолт наран сургууль*

Комиссын гишүүн: *А. Номин*

Барилга байгууламжийг ашиглалтад оруулах комиссын дүгнэлтийн хамт хүчинтэй
Замтга 1

Гишүүнээс өгсөн үүрэг даалгавар	Биелэлт
<p><i>Сторг замналыг бүтээгдээгүй байдалтай байгаа бөгөөд хэргийн үндэс хийгээд.</i></p>	
<p><i>Авги талбайны ажлын үр дүнд хэргийг бүтээх.</i></p>	
<p><i>Хэрэг үндэс бэлтгэл ажлын үр дүнд хэргийг бүтээх хийгээд талбайн ажлын үр дүнд хэргийг бүтээх.</i></p>	<div data-bbox="869 1444 1468 1758" style="border: 2px solid red; padding: 5px;"> <p>Барилгын дугаар <i>2165</i> ҮНДЭСНИЙ ТӨВ АРХИВ ХУУЛБАР ҮНЭН Хуульч <i>Н. Сүх</i> 20<i>25</i> оны <i>09</i> сарын <i>09</i> өдөр</p> </div>

→ Гарна Дорнод
 Дорнод
 Хон Ботбагшид
 Галбар, сагсан
 Ботбагшид талбай
 Зогшил хугацаа
 нь Амьсгалын
 эрхтэй.

ЫН
 лалтанд

бүртгэлийн дугаар 2165
ҮНДЭСНИЙ ТӨВ АРХИВ
ХУУЛЬАР ҮНЭН
 хуулбар өлгөсөн ажлын гарын үсэг
 Н. Дорнод
 2007 оны 04 сарын 09 ний өдөр

Үүрэг даалгавар өгсөн:

Гарын үсэг:

/Тамга, тэмдэг/

Огноо:

УЛААНБААТАР ХОТ
 ЕРӨНХИЙ БОЛОВСРОЛЫН
 НОМТ НАВАН ХҮМҮҮНЛЭГ
 СУРГУУЛЬ
 ХХК
 /Гарын үсгийн тайлал
 5023070622
 3368903 & СБТ22672

2025.08.18

Үүрэг даалгаврын биелэлт шалгасан:

Гарын үсэг:

/Тамга, тэмдэг/

Огноо:

УЛААНБААТАР ХОТ
 ЕРӨНХИЙ БОЛОВСРОЛЫН
 НОМТ НАВАН ХҮМҮҮНЛЭГ
 СУРГУУЛЬ
 ХХК
 /Гарын үсгийн тайлал
 5023070622
 3368903 & СБТ22672

08.23

Барилга байгууламжийг ашиглалтад оруулах дүрмийн 4 дүгээр хавсралт

**БАРИЛГА БАЙГУУЛАМЖИЙГ АШИГЛАЛТАД ОРУУЛАХ КОМИССЫН
ҮҮРЭГ ДААЛГАВРЫН БИЕЛЭЛТИЙН ХУУДАС**

**ХЯНАЛТ ШАЛГАЛ
ГАЗАР**


(Ашиглалтад оруулах комиссын
дүгнэлтийн хамт хүчинтэй)
Барилга байгууламжийг ашиг
орлуулах комисс

Байгууллага: *Парк кейн туу холк*

Комиссын гишүүн: *С.Генчигсүрэн (МЕНЕЖЕР)*

Гишүүнээс өгсөн үүрэг даалгавар	Биелэлт
<p><i>Комиссын гишүүдийн үүрэг даалгаврын биелэлтээр байнгын ашиглалтад өгөх (сэлэлтэй) хусалттай байна</i></p>	<p><i>Биелсэн</i></p> <div data-bbox="869 1478 1476 1803" style="border: 1px solid red; padding: 5px; margin-top: 20px;"><p>Б-рт зөлийн дугаар ... <i>2165</i></p><p>ҮНДЭСНИЙ ТӨВ АРХИВ</p><p>ХУУЛБАР ҮНЭН</p><p>Хуулбар олгогч ... <i>Н. Вууш</i></p><p><i>05 09 09</i></p></div>

2025003729

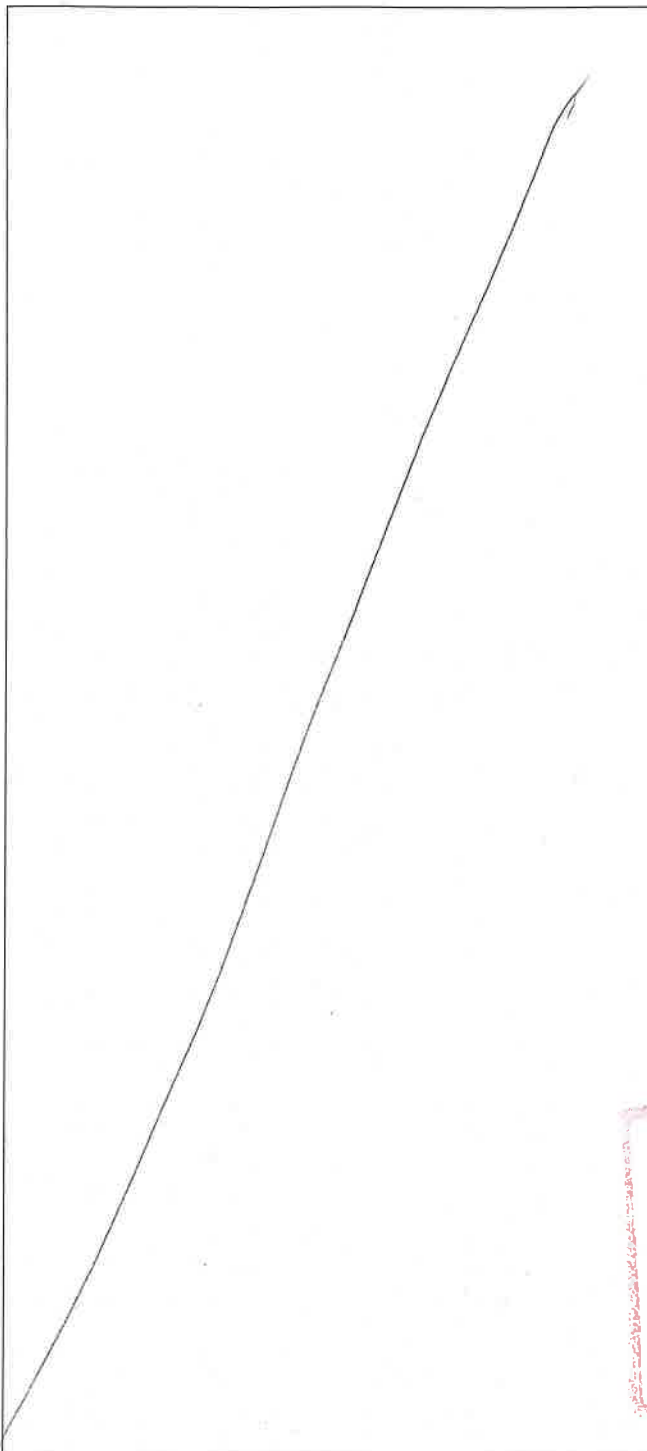

ЛН

лалтанд

Бүтэц ... дугаар ... 2165
ҮНДЭСНИЙ ТӨВ АРХИВ
ХУУЛБАР ҮНЭН
Хуулбар олгосон ажлын гэрэн үсэг
М. Цэцэг
2025 оны 08 сарын 29 ний өдөр

Үүрэг даалгавар өгсөн: С.Ренчинсүрэн

Гарын үсэг: 

/Тамга, тэмдэг/

/Гарын үсгийн тайлал

Огноо: 2025.08.18

Үүрэг даалгаврын биелэлт шалгасан:

Гарын үсэг: 


/Тамга, тэмдэг/

/Гарын үсгийн тайлал

Огноо: 2025.08.29

Барилга байгууламжийг ашиглалтад оруулах дүрмийн 4 дүгээр хавсралт

**БАРИЛГА БАЙГУУЛАМЖИЙГ АШИГЛАЛТАД ОРУУЛАХ КОМИССЫН
ҮҮРЭГ ДААЛГАВРЫН БИЕЛЭЛТИЙН ХУУДАС**

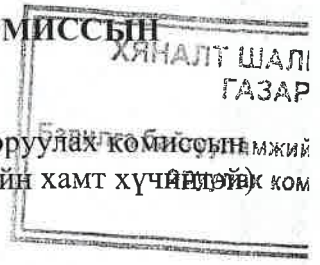

Байгууллага: *Алтан Оюу Иургуу ХХК*
Комиссын гишүүн: *М. Еркинбек.*

Гишүүнээс өгсөн үүрэг даалгавар	Биелэлт
<p><i>Комиссын дарга болон гишүүдийн санал, үрэг даалгаврын биелэлтээр дүгнээд биеийн ашиглалтад авахад татгалзах зүйлтэй.</i></p>	<p><i>2165</i></p> <p>ҮНДЭСНИЙ ТӨВ АРХИВ ХУУЛБАР ҮНЭН</p> <p>Хуулбар олгосон өргөгч гарын үсэг: <i>М. Озгуур</i></p> <p>200<i>25</i> оны 09 сарын 09 өдөр</p>

АЛТЫН

Эшиглэлтэнд
эс

Бүртгэлийн дугаар 2165
ҮНДЭСНИЙ ТӨВ АРХИВ
ХУУЛБАР ҮНЭН
Хуулбар олгоогч ажиглагчийн гарын үсэг
Н. Огюш
2025 оны 08 сарын 25 ний өдөр

Үүрэг даалгавар өгсөн: М. Еркинбек

Гарын үсэг:



/Тамга, тэмдэг/

М. Еркинбек /Гарын үсгийн тайлал

Огноо: 2025.08.18

Үүрэг даалгаврын биелэлт шалгасан:

Гарын үсэг:



/Тамга, тэмдэг/

М. Еркинбек /Гарын үсгийн тайлал

Огноо: 2025.08.25

БАРИЛГА БАЙГУУЛАМЖИЙГ АШИГЛАЛТАД ОРУУЛАХ КОМИССЫН
ҮҮРЭГ ДААЛГАВРЫН БИЕЛЭЛТИЙН ХУУДАС

ХЯНАЛТ ШАЛГАЛТ
ГАЗАР

(Ашиглалтад оруулах комиссын аш
дүгнэлтийн хамт хуучинтэй) ИСС

Байгууллага: УТА

Комиссын гишүүн: Э. Шиншүрэн

ХУД, 8/ хөрөө
Поркнайн түүр, ХХХХХХХХХХ
1000 хөрөө

Гишүүнээс өгсөн үүрэг даалгавар	Биелэлт
1. Уг дагд өгсөн ахуйн дүрэн зургууль, баталгаануулах.	Уг дагд ахуйн акт хүлээн гадна шугам шилжээ хуульбар өгсөн.
2. Барилга үерлэлийн өгсөн мүчлэмжтэй тэнцүүлж мүчлэмж байгууллага баталгаануулах.	Барилгын үерлэлийн ахуйн тэнцүүлж баталгаануулах
3. Архив баримт бичиг мүчлэмжтэй өгсөн нийт мөнгөтэй дагуу баримт бичиг бүрэн бүрдүүлж, хуудас дугаартай, зөвөөр төвөг үчлэх.	Баримт бичиг нягсаалтай дагуу бүрдүүлж дотоон төвөгт хамгаасан
4. Баримт бичиг бусад өгсөн зүйлийн өгсөн мүчлэмжтэй өгсөн	Барилгын ах хуудас зургууль хуульбартай гадна шугам шилжээ хуульбар хуудас хуульбартай.

Бүрэн биелэлт дүгээр 2/05
ҮНДЭСНИЙ ТӨВ АРХИВ
ХУУЛЬБАР ҮНЭН
 Хуульбар өгсөн ажлын гарын үсэг
 2005 оны сарын өдөр

И

лалтанд

Handwritten signature in the left column.

Handwritten signature in the right column, overlapping the stamp.

Бүртгэлийн дугаар *2165*
ҮНДЭСНИЙ ТӨВ АРХИВ
ХУУЛБАР ҮНӨН
 Хуулбар олгосон *Н. Цыпил* гарын үсэг
 200*25* оны *09* сарын *09* ний өдөр

Үүрэг даалгавар өгсөн:

Гарын үсэг: *Цыпил*

/Тамга, тэмдэг/

Цыпил гарын үсгийн тайлал

Огноо: *2025-08-18*

Үүрэг даалгаврын биелэлтэ шалгасан:

Гарын үсэг: *Цыпил*

/Тамга, тэмдэг/

Цыпил гарын үсгийн тайлал

Огноо: *2025-09-09*

Stamp: **УХА0125 9087389**
 Handwritten text: *Цыпил*